

會議討論：

一、本日於施工現場召開本工程設計說明會，簡述工區施作工項與位址，經與台東市公所及相關單位及地主(如簽到名冊)現地會勘後，針對設計工項及內容各方單位建議如下所述：

(一) 工區一：

1. 活動中心前既有鋪面及鄰近廟埕空間建議整體整合規劃，統一設計，以提升公共使用機能與整體景觀品質。
2. 活動中心旁之手作食農空間，目前與鄰地僅以簡易鐵絲網圍籬區隔，且多處已有破損，易造成居民通行安全疑慮，建議納入整體圍籬設置規劃，以利後續管理維護。
3. 食農空間規劃應整體考量種植配置及動線需求，並適度導入友善通行設計，以提升全年齡層使用之便利性與安全性。
4. 現況花台建議配合步道系統進行局部拆除及修繕，針對損壞部分加以美化整修，使既有設施活化並串聯整體空間。
5. 食農空間考量未來使用彈性及管理維護需求，建議不另設置棚架設施。
6. 活動中心前方建議增設排水設施，以改善現況排水不良問題，提升場地使用品質。

(二) 工區二：

1. 新設安全護欄建議採用低維護、耐候性佳之材料，並兼顧視覺穿透與適度隱蔽性，以提升安全防護效果。
2. 原有棧道建議予以拆除，並配合現地高程條件進行整平作業，以提供安全順暢之步行空間。
3. 入口意象設計建議簡化文字內容，並融入在地景觀元素，以強化識別性及導覽功能。
4. 入口意象區應整體規劃空間配置，兼顧遊客停留、拍照及休憩需求，提升整體使用體驗。

二、為工程順利施作，建議本設計調整，需協請設計單位先依上述建議調整之，以達當地社區需求及相關單位日後施工完成之移交使用及管理。

三、綜上，經本日現地說明後，建請農業部農村發展及水土保持署臺東分署同意辦理調整作業。



照片一



照片二



照片三



照片四




照片五



照片六

工程配置示意圖


附件二-1

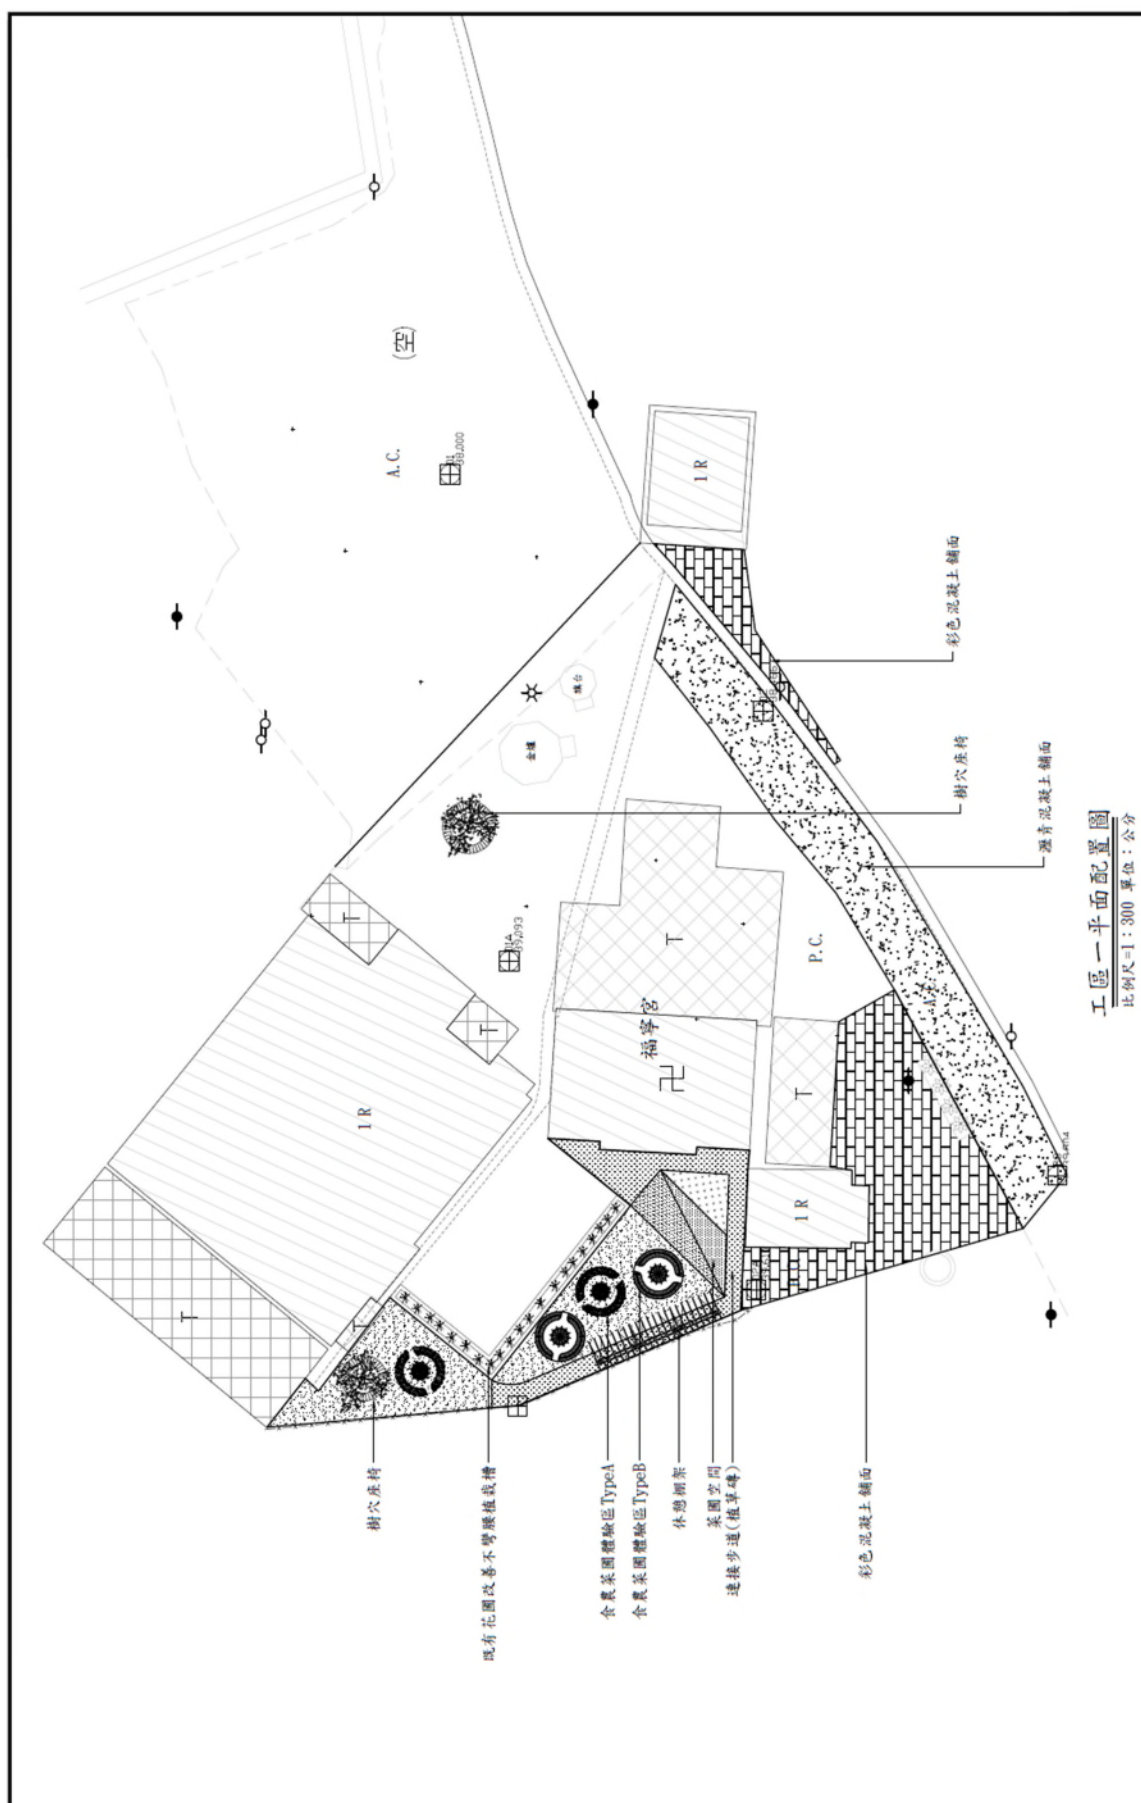

工區一平面配置圖

比例尺=1:300 单位:公分

農委會農林發展及水土保持署臺東分署										技師：林修銘		設計：林修銘		校核：林修銘		工程名稱：台東市富岡社區周邊環境改善工程		設計單位：臺東市富岡社區發展協會		提納執業圖記		圖片		8	
										主管：張雅婷		繪圖：張雅婷		日期：115年 3月		圖名：工程一半面配置圖		比例尺：1:300				張數		23	

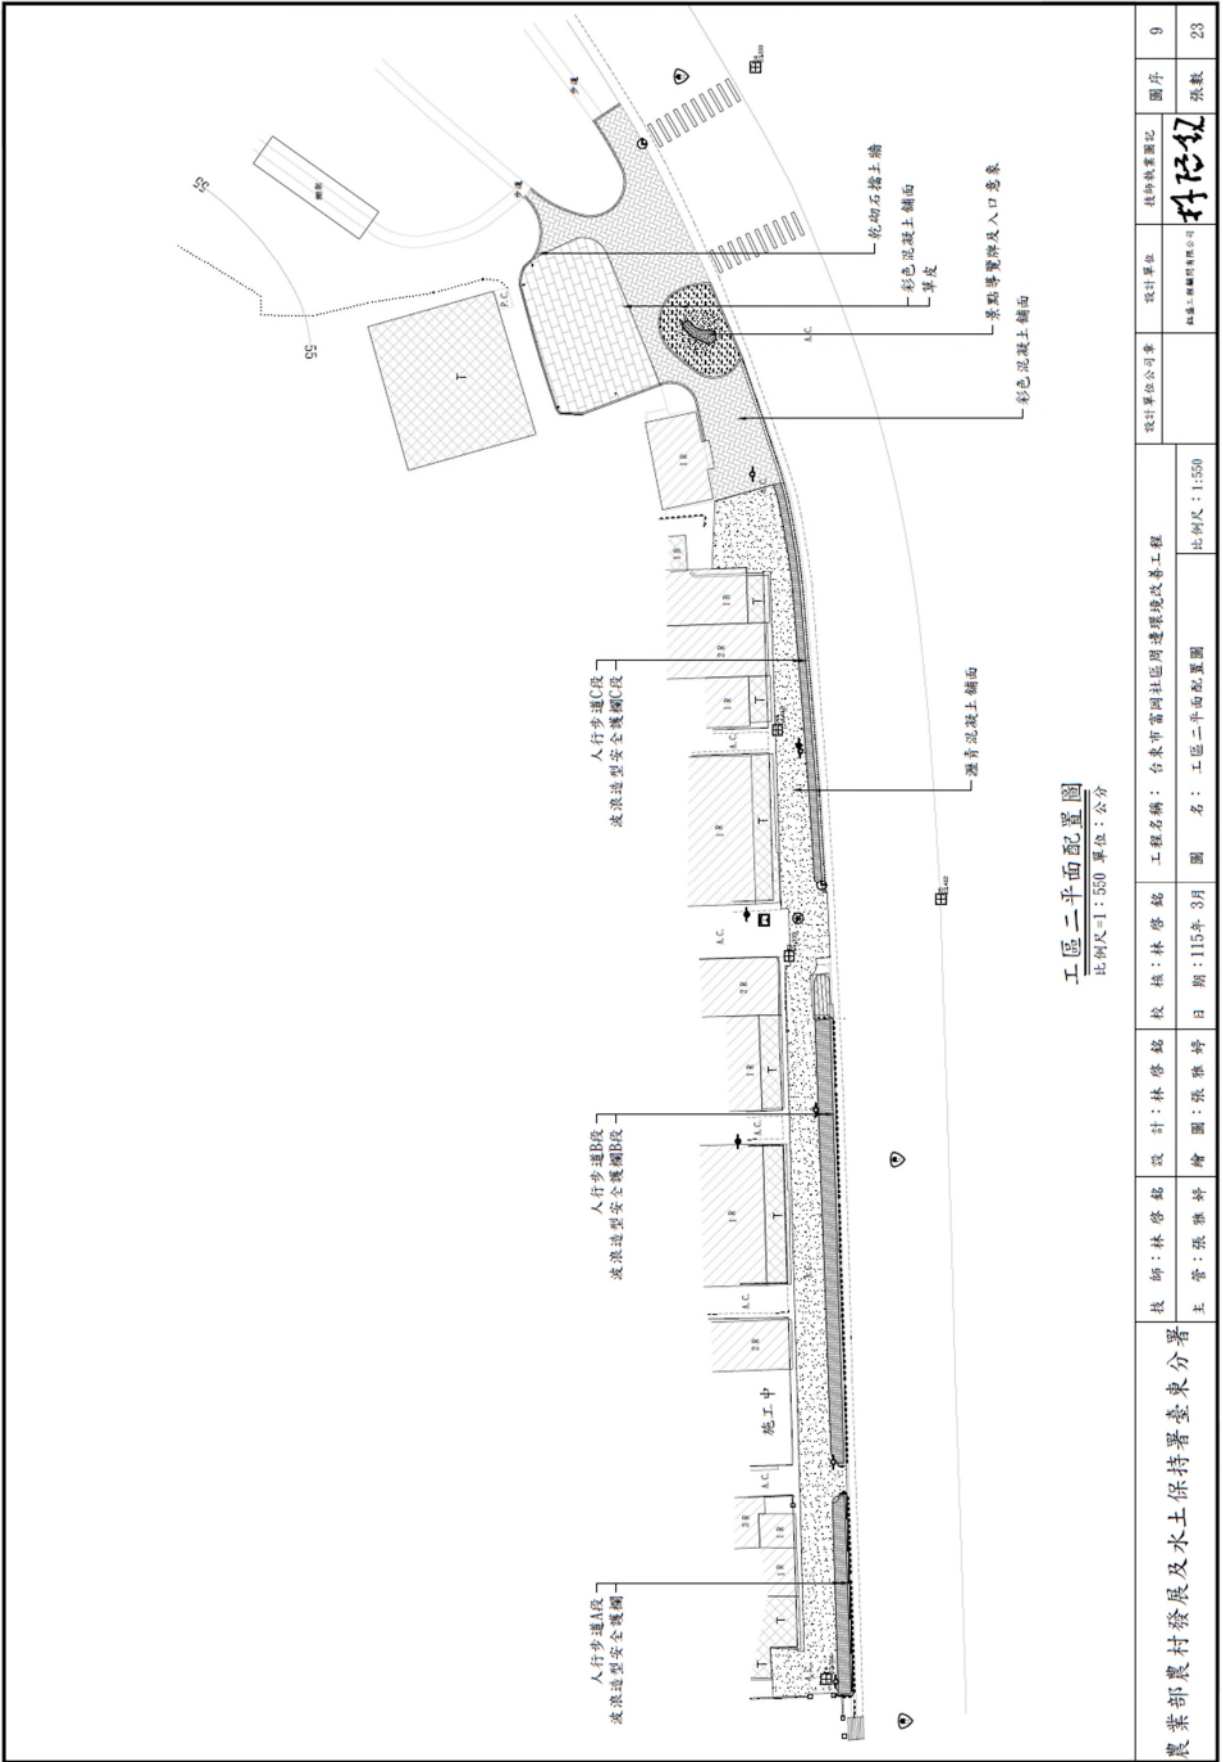

農業部農村發展及水土保持署臺東分署

台東市富岡社區周邊環境改善工程

設計現勘會議記錄

簽到單

壹、時間：中華民國 115 年 03 月 27 日

下午 2 時

貳、地點：工區現場

參、出席單位及人員：

立委服務處、民意代表	
水土保持署臺東分署	葉建民 洪佳馨
市公所	吳子雲
公路局南區養護工程分局	陳育清 李慶和
鈺盛工程顧問有限公司	張非亭
陳情人、地主及相關人員	江文莉、陳東隆