

行政院農業委員會水土保持局臺東分局

「達仁鄉森永村五福谷溪右岸護岸工程(111-FRAP-02-5-088)」

設計及用地範圍說明會紀錄

壹、會議時間：110年12月23日（星期三）上午11時

貳、會議地點：工程現地

參、主席：羅東嘉代

紀錄：羅東嘉

肆、出席單位（人員）：詳如簽到單

伍、綜合討論：略

陸、結論：

一、現場說明本工程施作概略項目及型式：工程範圍約為支溝至第一期工程起點，辦理護岸長約180公尺、基礎保護工7處、護坡採植生塊及鋼管護欄68公尺。

二、施工便道規畫：

（一）機械、車行便道：規畫由第一期工程起點位置切入河床，沿坡腳開設約6公尺寬便道。

（二）人行便道：沿坡頂設置約3公尺寬便道。

（三）利用既有產業道路作為運輸道路。

三、本案工務所及休息區預計設置森永段573-20地號東側。

四、請達仁鄉公所協助提供地號森永段677、677-1、573-20等地號土地使用同意書，亦請協助提供五福谷溪橋下游右岸公園空地作為植生塊預鑄場地。

柒、散會：上午12時

「達仁鄉森永村五福古溪右岸護岸工程」

設計用地範圍說明會

一、 時間：110 年 12 月 23 日上午 11 時

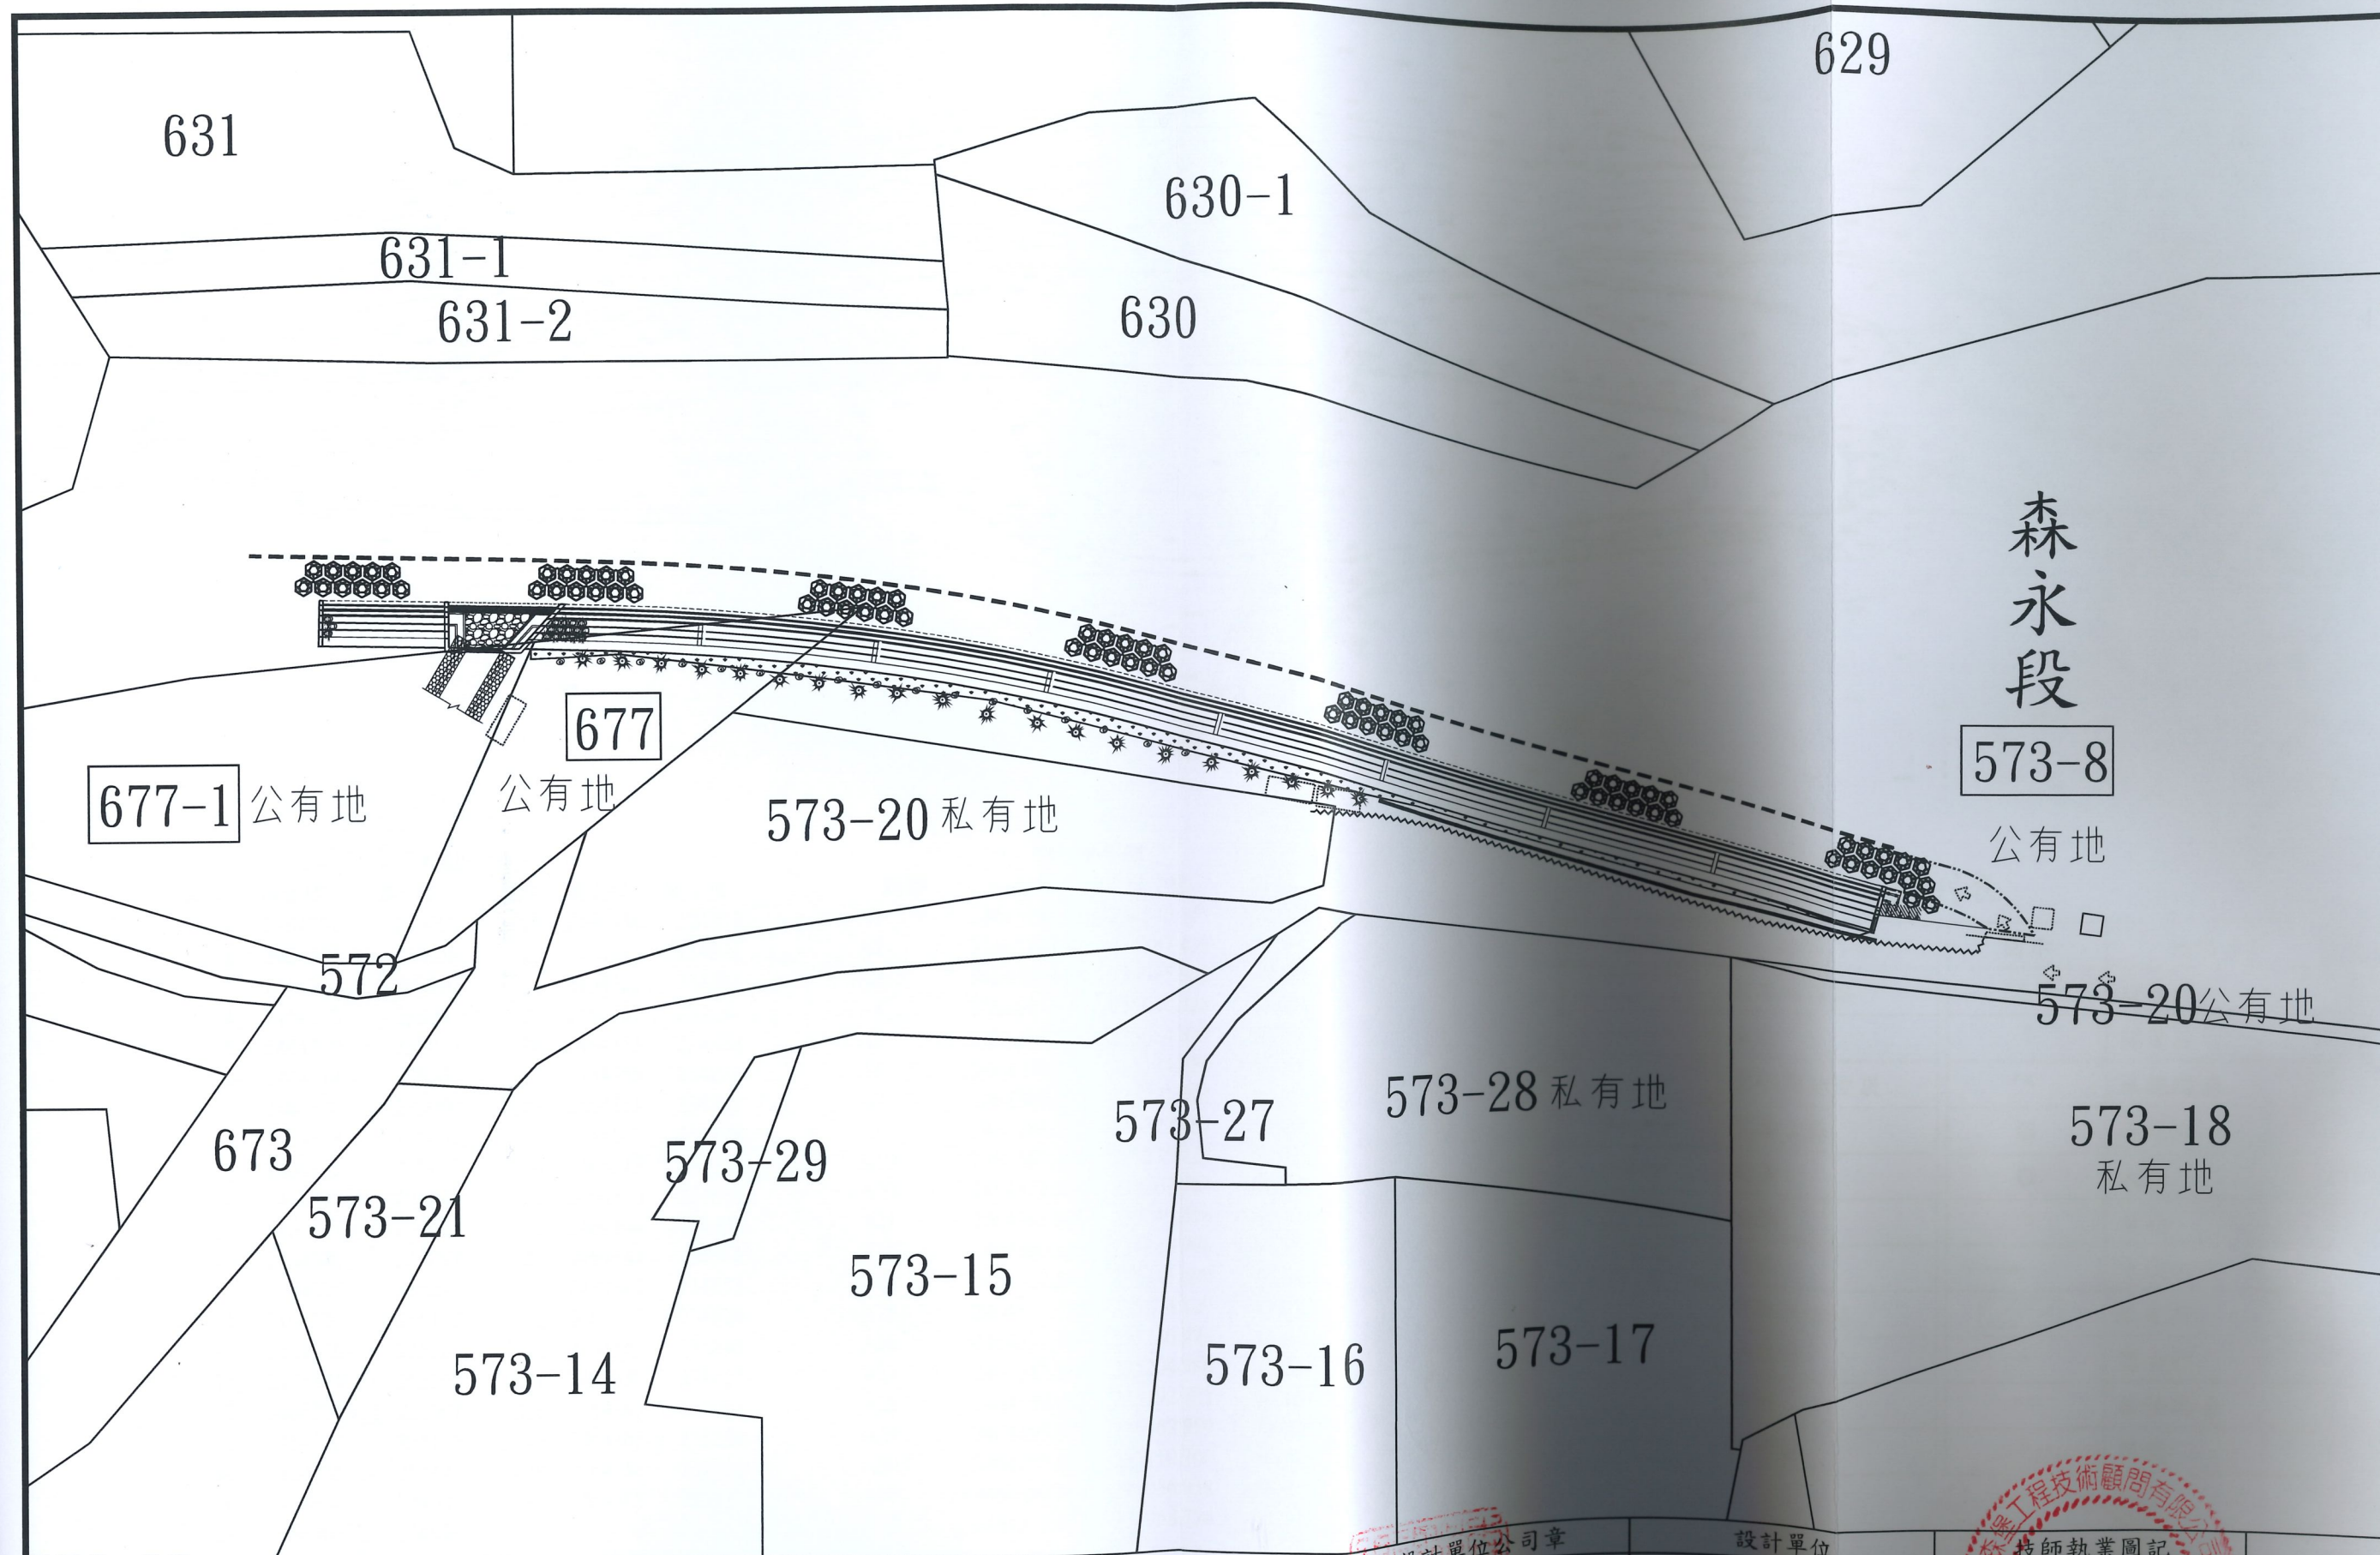
二、 地點：工地現場

三、 出席單位及人員：

記錄：

羅東義

出席單位	職稱	姓名
水土保持局臺東分局	工務員	羅東義
設計單位（森堡工程技術顧問有限公司）	監工	宋伯才
達仁鄉公所	技正	張學誠
民意代表	代表	林益福
村長	村長	陳揚正
地主		
其他		



森永段

573-8

公有地

573-20公有地

573-18
私有地

573-28 私有地

573-27

573-15

573-29

573-14

573-21

673

572

677-1 公有地

677
公有地

573-20 私有地

630-1

 
 
 
 
630

629

631

631-1

631-2

行政院農業委員會 水土保持局臺東分局	主管：王冬成	設計：王冬成	工程名稱：達仁鄉森永村五福谷溪右岸護岸工程		     	     	圖序：2/28	
	技師：王冬成	繪圖：曾素貞	圖名：地籍套繪圖	比例尺：1/800				圖號：
	校核：王冬成	日期：111年01月						