

行政院農業委員會水土保持局臺東分局

「大武鄉大鳥村雅肋集安全排水改善工程」

設計及用地範圍說明會紀錄

壹、會議時間：111年4月13日（星期三）下午2時

貳、會議地點：工程現地

參、主席：羅東嘉代

紀錄：羅東嘉

肆、出席單位（人員）：詳如簽到單

伍、綜合討論：略

陸、結論：

一、現場說明本工程設施概略項目、型式及位置，設施及鄰近將設施工便道，其範圍地上物(作物、植物或設施)請自行移除或由本案工程逕為移除，且均為無償：

(一) 砌石護岸316.8m(兩側總計)。

(二) 箱涵3m*2m：2座(計28.4m)。

(三) 靜水池：3座。

(四) 格框設施：1處。

(五) 版橋：1座。

二、經陳情人建議調整版橋位置至0k+110~120之間，因設計圖已標註依需求調整，屆時施工納入並調整圖說。

柒、散會：下午2時15分

「大武鄉大鳥村雅肋集安全排水改善工程」

設計及用地範圍說明會 簽到單

壹、開會時間：111 年 4 月 13 日（星期三）下午 2 時

貳、開會地點：本工程案現地(大武鄉大鳥村，近蓄水池附近)


參、出席單位及人員：


紀錄：

羅東嘉

出席單位	簽名處
	姓名
水土保持局臺東分局	羅東嘉
大武鄉公所	鄭亦凡
設計單位： 森堡顧問有限公司	莊銘才
相關人員(陳情人、地主)	朱成信、張新元 張善強、代聖吉、關陳春妹

伍、散會：下午 2 時 15 分

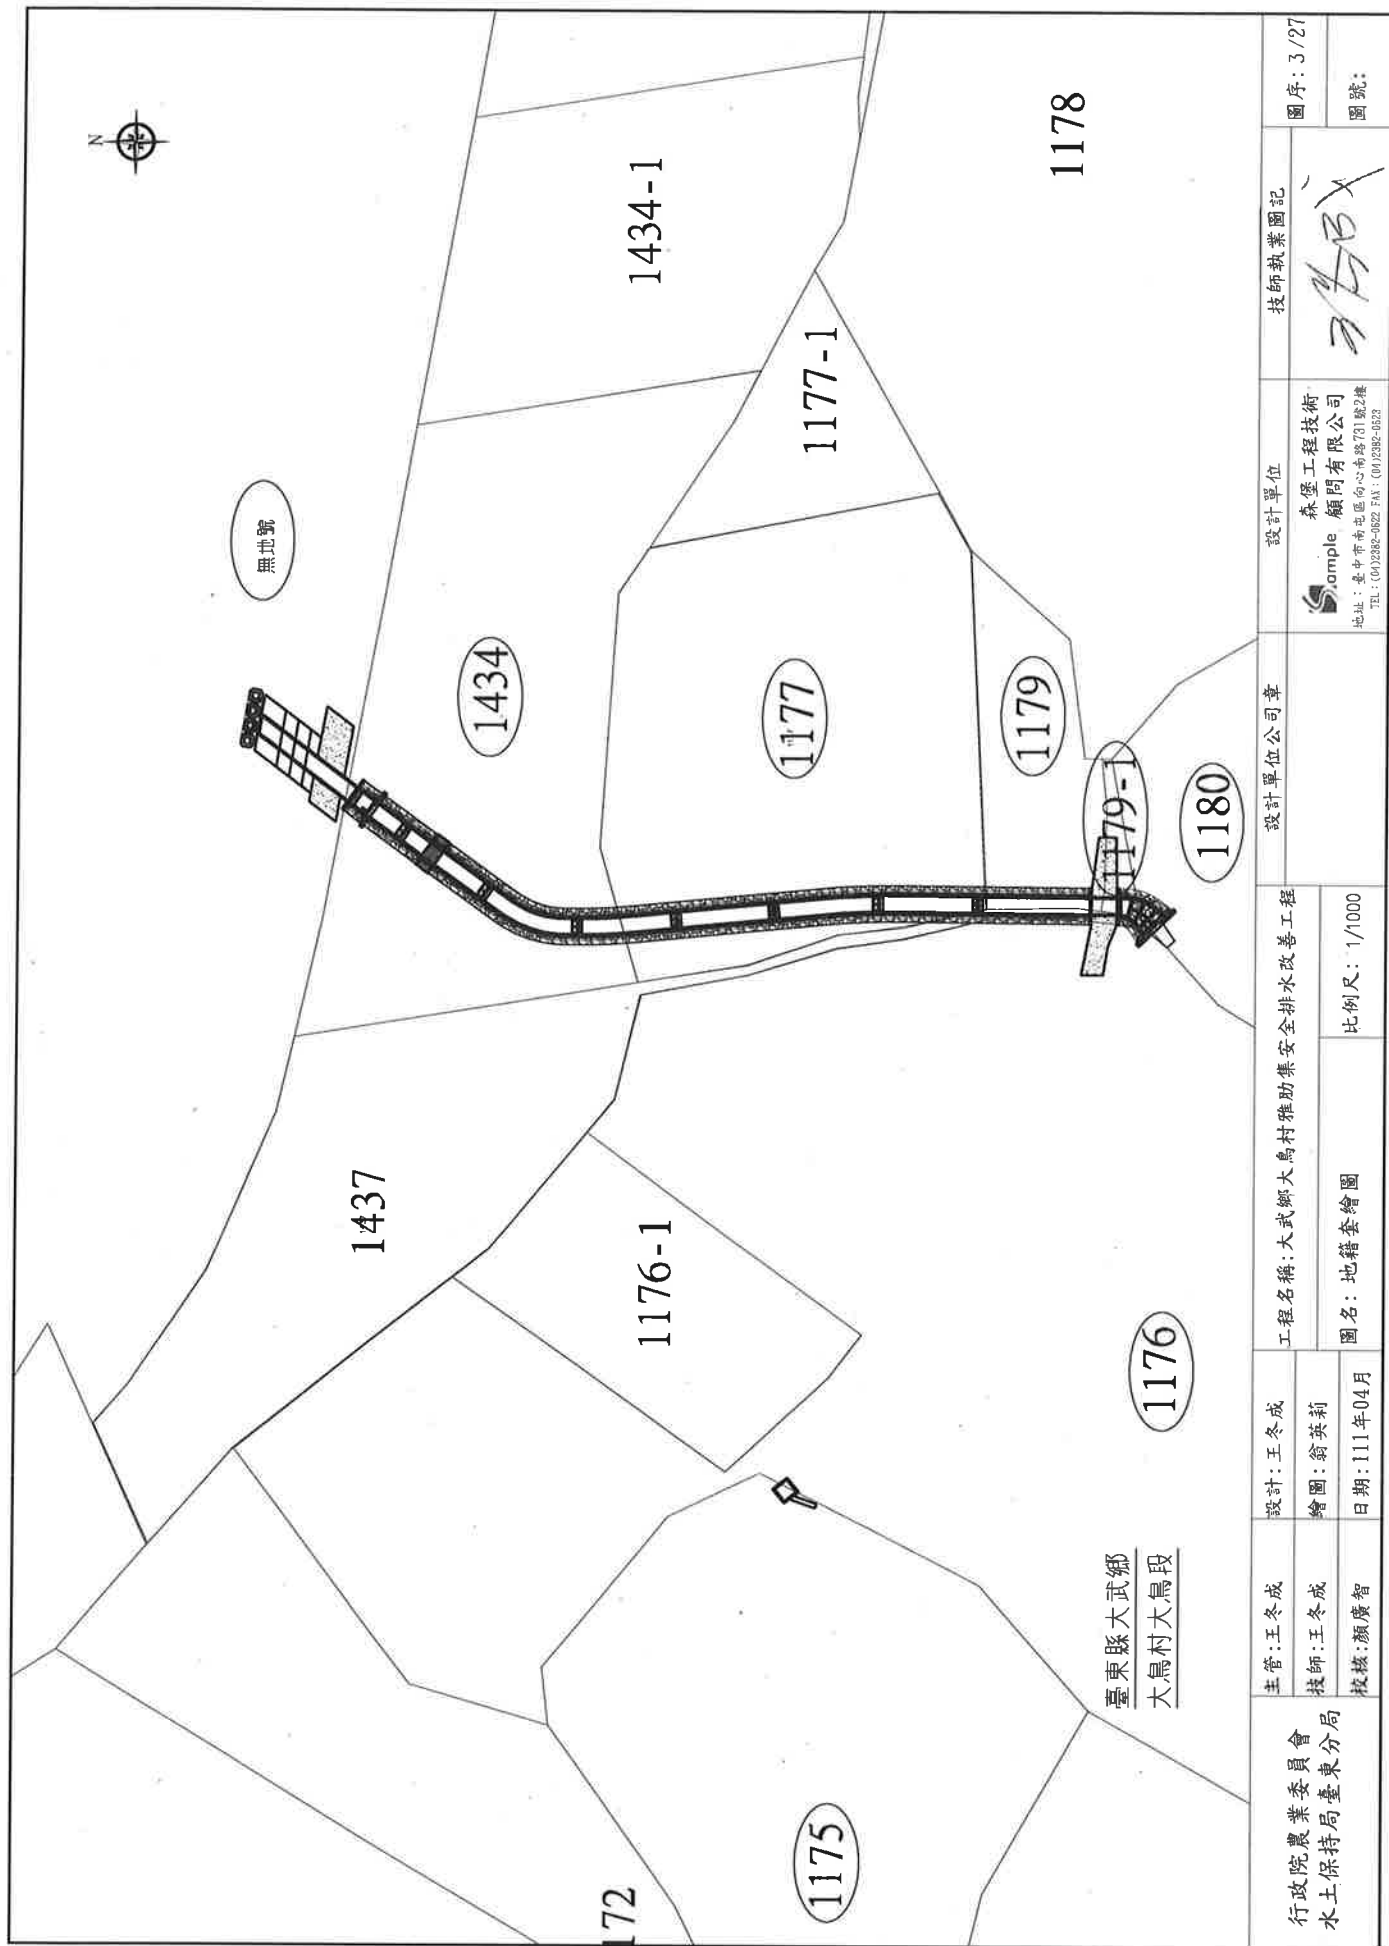

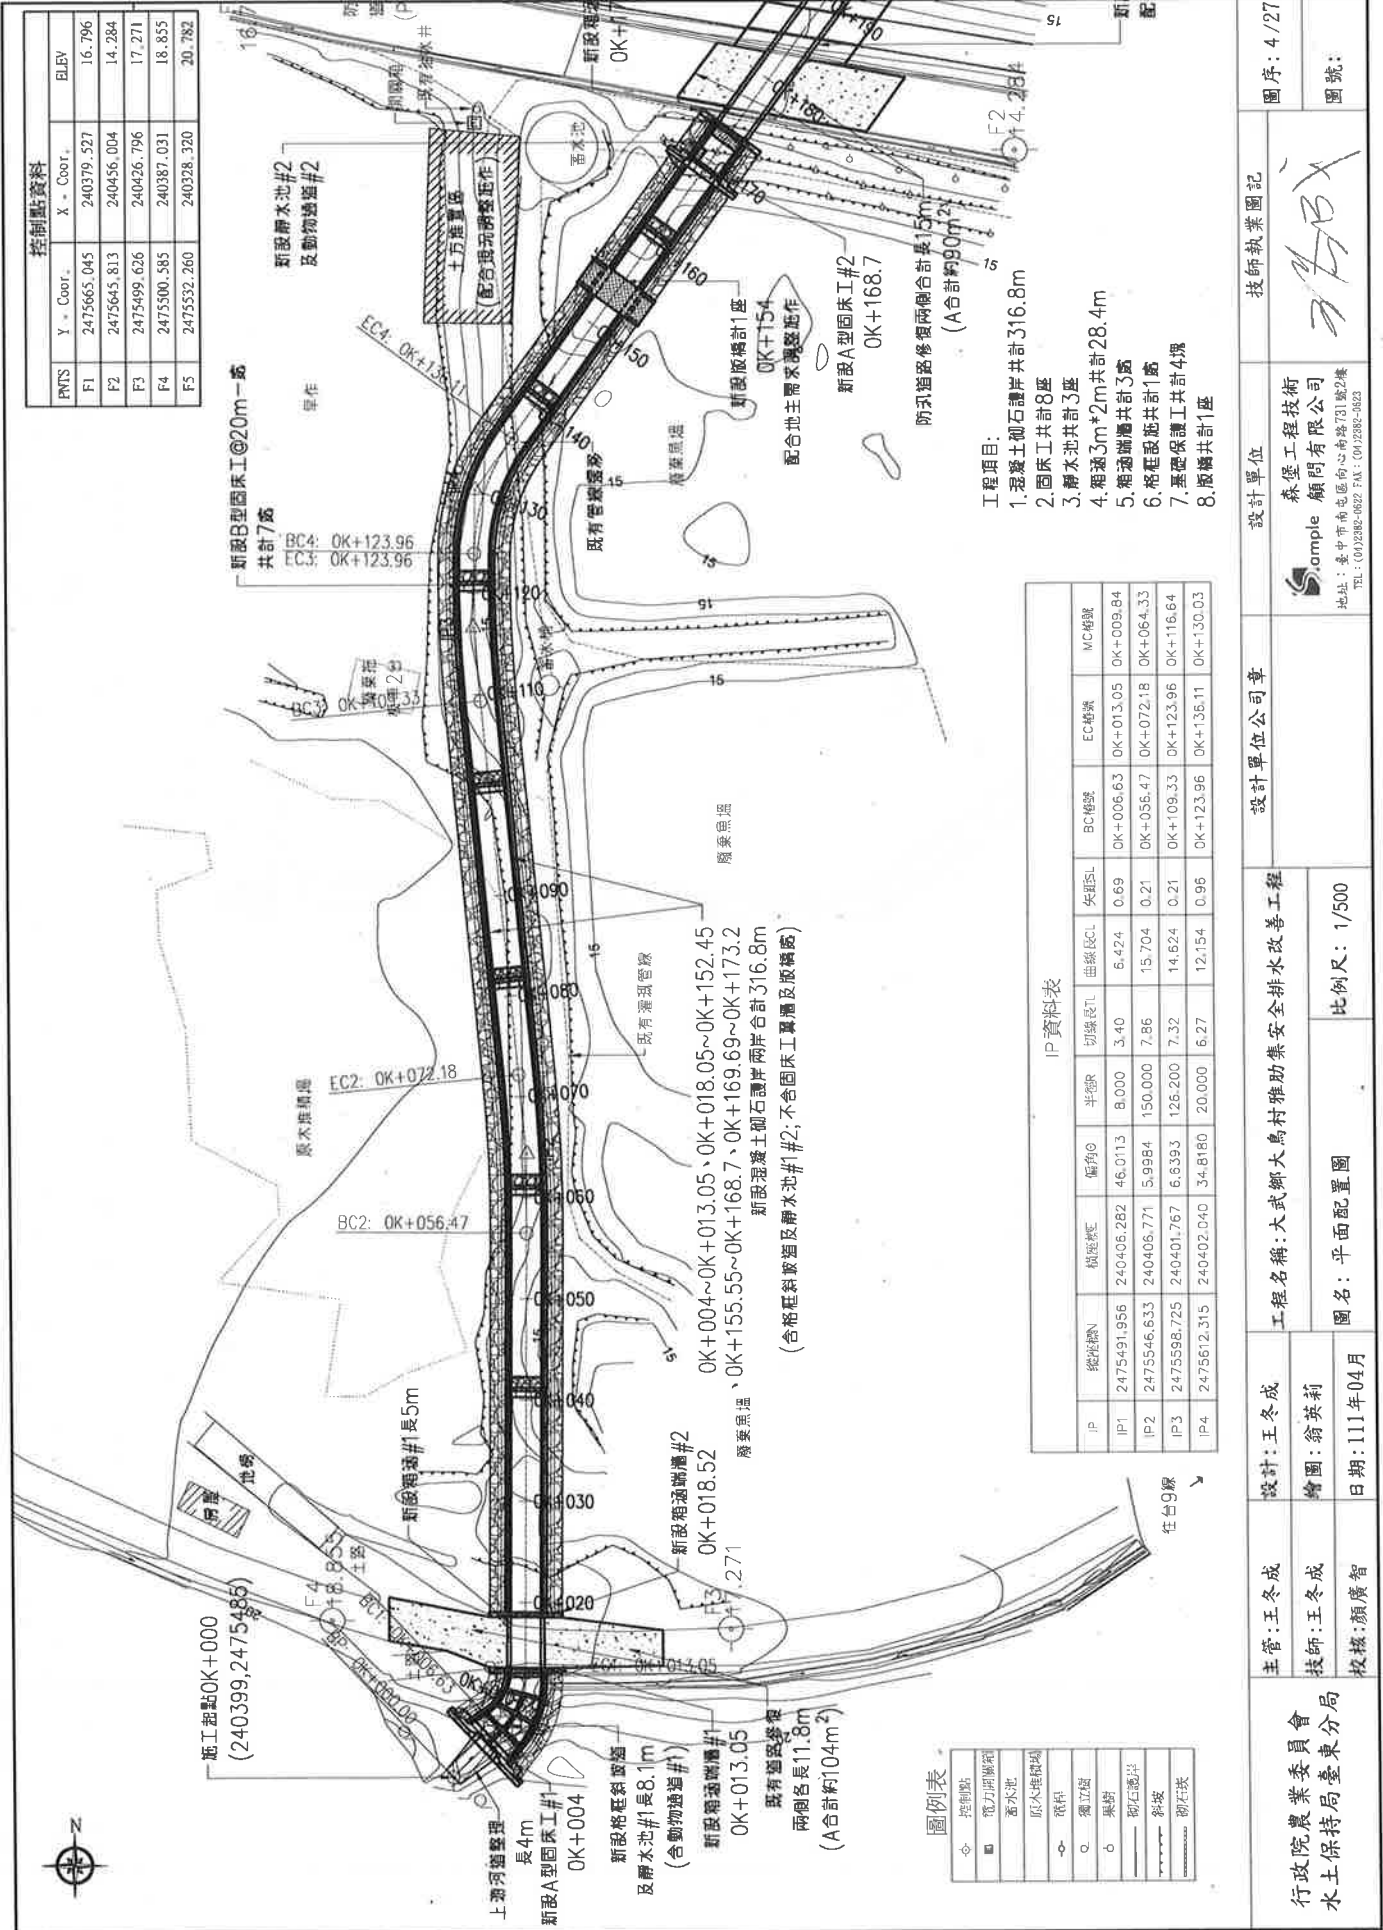

控制點資料

PNTS	Y - Coord.	X - Coord.	ELEV
F1	2475665.045	240379.527	16.796
F2	2475645.813	240456.004	14.284
F3	2475499.626	240426.796	17.271
F4	2475500.585	240387.031	18.855
F5	2475532.260	240328.320	20.782

圖例表


控制點	電力開關箱	蓄水池	電桿	獨立屋	果樹	砌石護岸	斜坡	砌石坎
-----	-------	-----	----	-----	----	------	----	-----

IP 資料表

IP	總站號	橫距	偏角	半徑	切線長	曲線長	矢距	BC 樁號	EC 樁號	MC 樁號
IP1	2475491.956	240408.282	46.0113	8.000	3.40	6.424	0.69	OK+006.63	OK+013.05	OK+009.84
IP2	2475546.633	240406.771	5.9984	150.000	7.86	15.704	0.21	OK+056.47	OK+072.18	OK+064.33
IP3	2475598.725	240401.767	6.6393	126.200	7.32	14.624	0.21	OK+109.33	OK+123.96	OK+116.64
IP4	2475612.315	240402.040	34.8180	20.000	6.27	12.154	0.96	OK+123.96	OK+136.11	OK+130.03

- 工程項目:
- 1. 混凝土砌石護岸共計316.8m
 - 2. 固床工共計8座
 - 3. 靜水池共計3座
 - 4. 箱涵3m*2m共計28.4m
 - 5. 箱涵端牆共計3座
 - 6. 格柵堰共計1座
 - 7. 基礎保護工共計4塊
 - 8. 版橋共計1座


行政院農業委員會 水土保持局臺東分局	主管:王冬成	設計:王冬成	工程名稱:大武鄉大島村雅助集安排水改善工程	設計單位 森堡工程技術顧問有限公司 地址:臺中市南區向心南路731號2樓 TEL: (04)2382-4622 FAX: (04)2382-3023	設計單位章	圖序: 4/27	
	技師:王冬成	繪圖:翁英莉					圖號:
	校核:顏廣智	日期:111年04月					

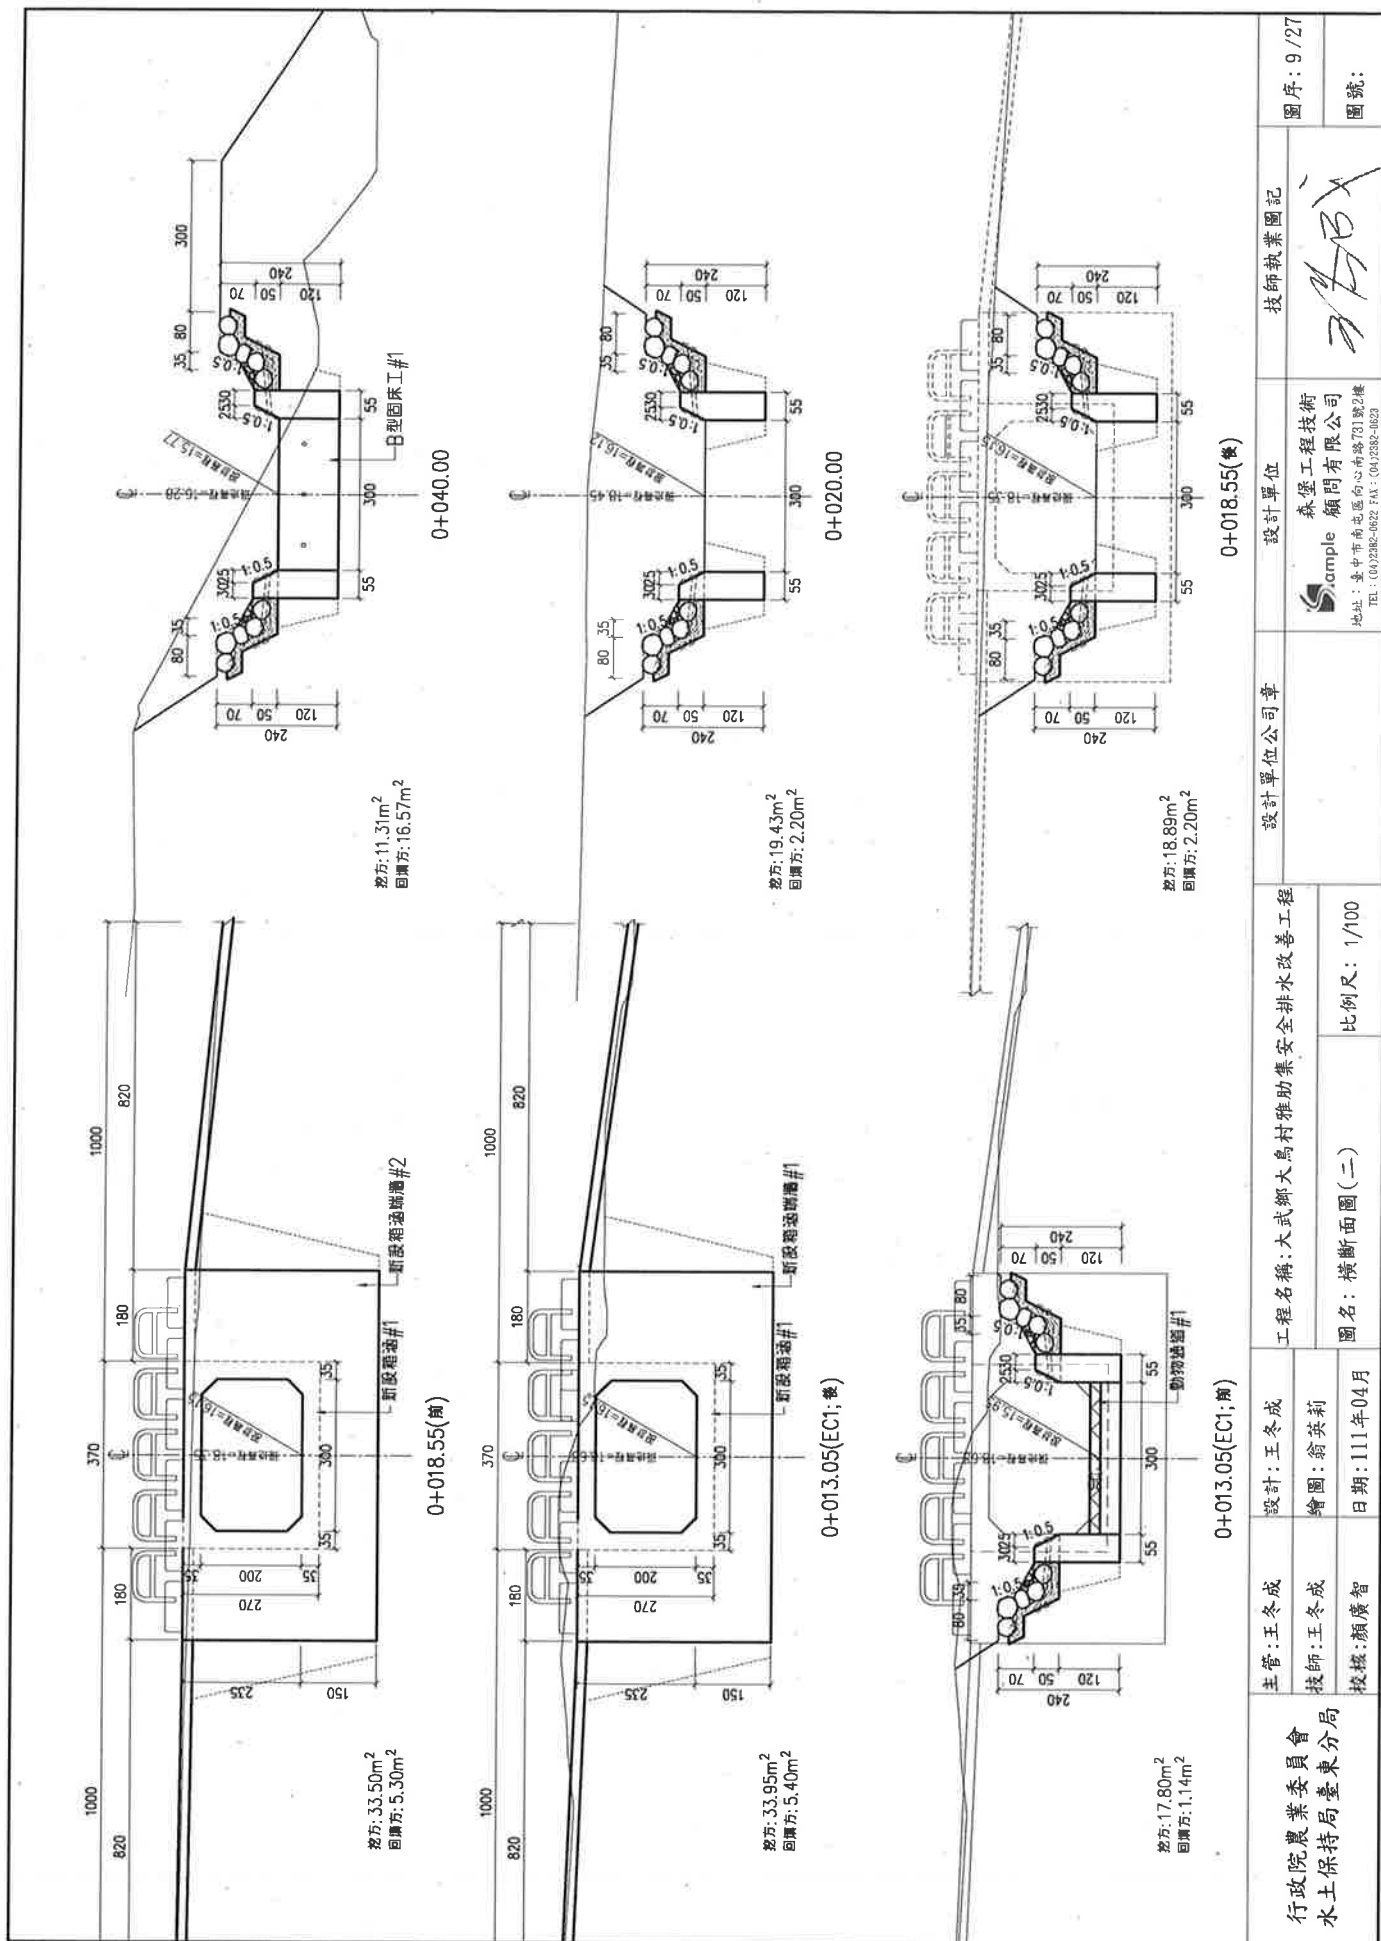

0+018.55(續)

0+013.05(EC1; 續)

行政院農業委員會 水土保持局臺東分局	主管: 王冬成	設計: 王冬成	工程名稱: 大武鄉大烏村雅助集安全排水改善工程	設計單位公司章	設計單位 森堡工程技術 Sample 顧問有限公司 地址: 臺中市南屯區向心南路731號2樓 TEL: (04)2382-0622 FAX: (04)2382-1623	技師執業圖記 2/5/20	圖序: 9/27
	技師: 王冬成 校核: 顏廣智	繪圖: 翁英莉	圖名: 橫斷面圖(二) 比例尺: 1/100				

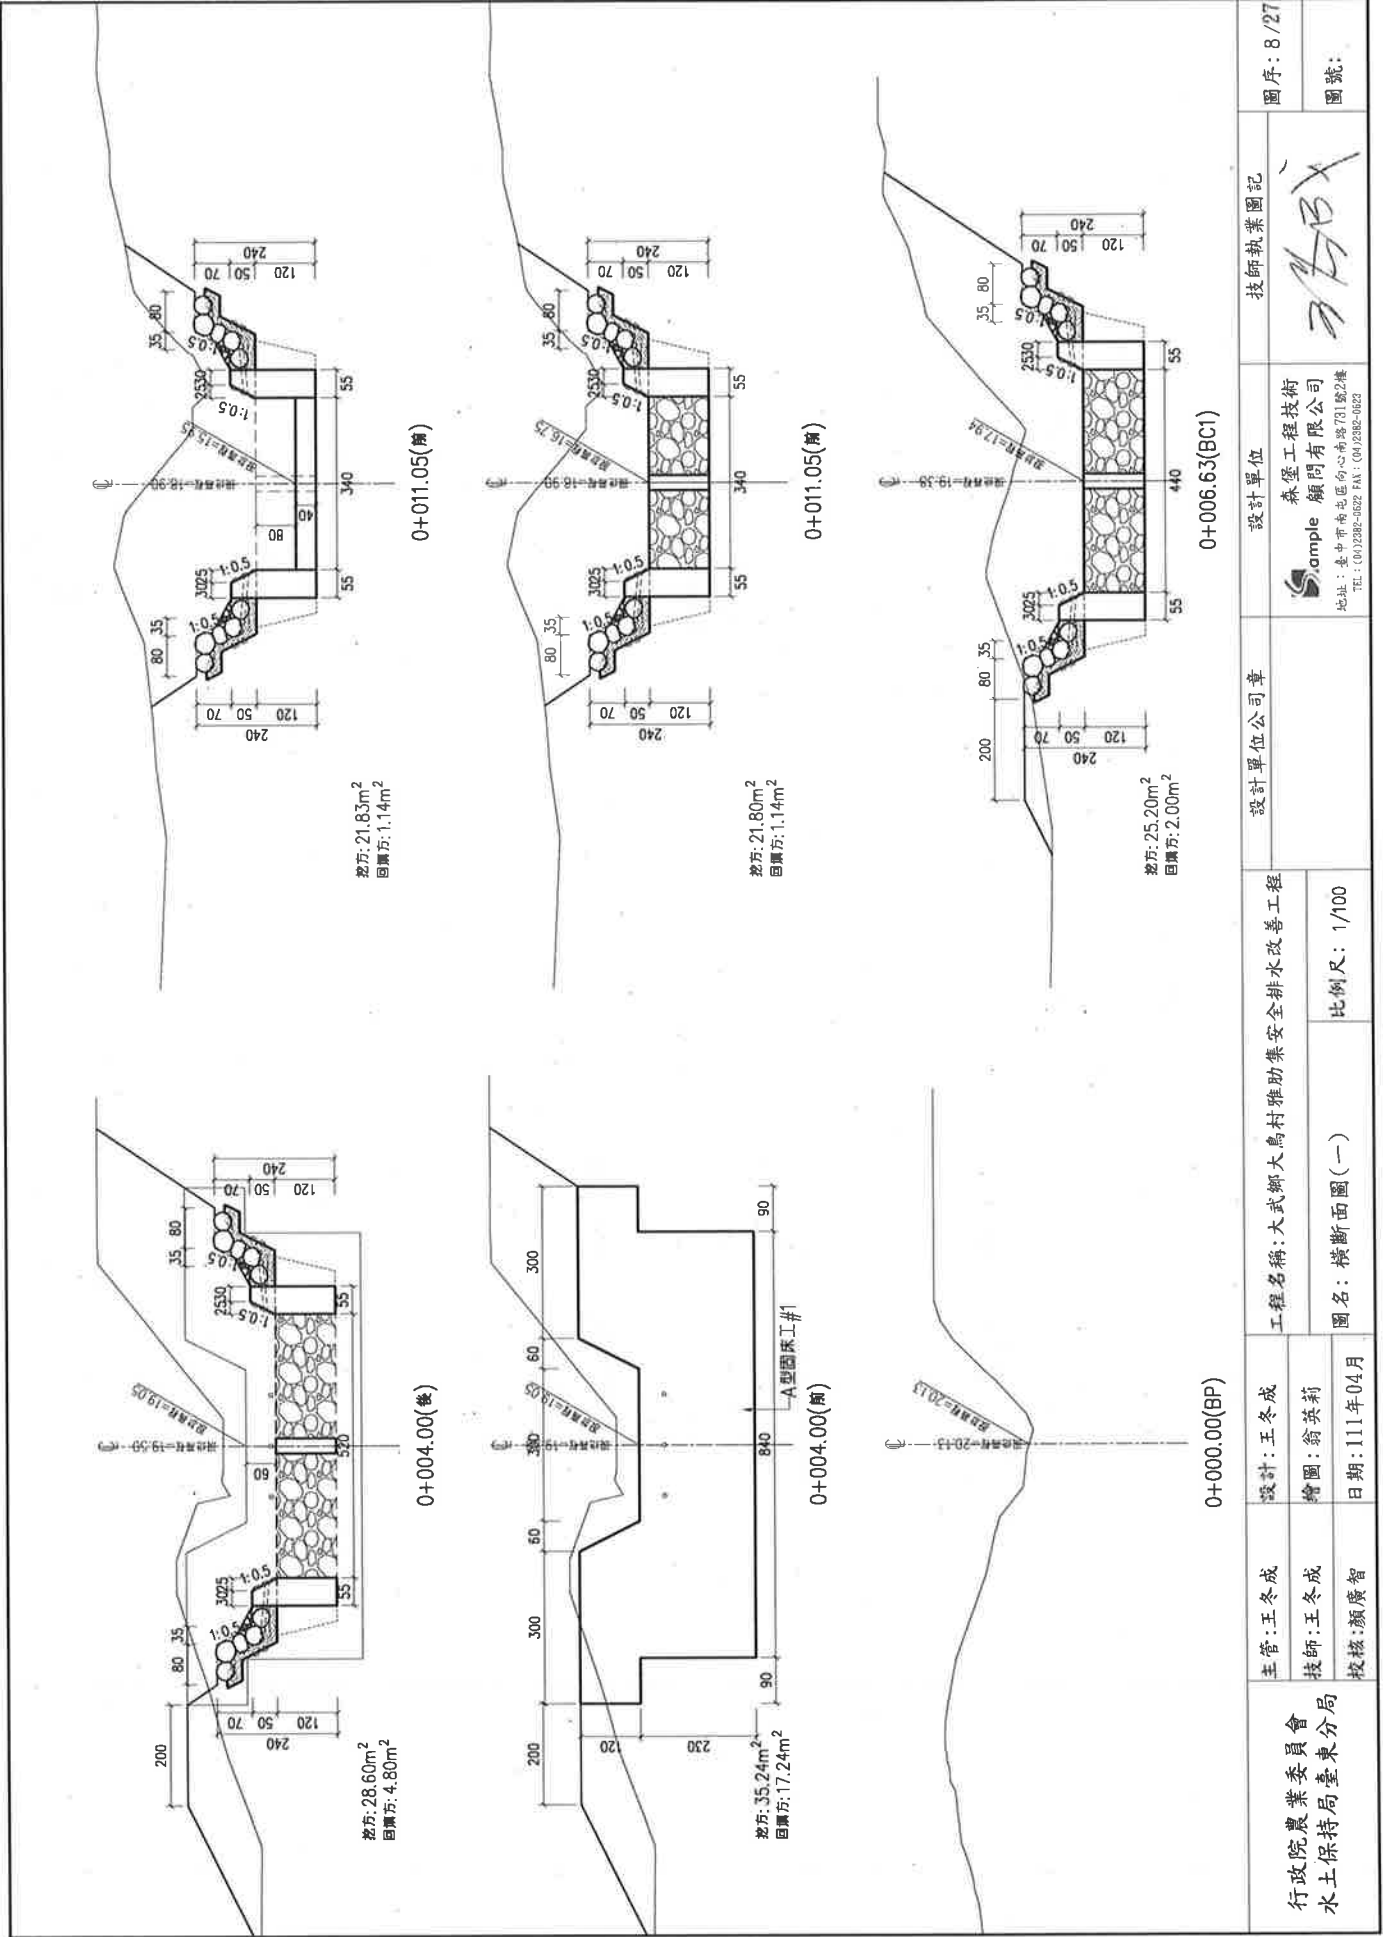

行政院農業委員會 水土保持局臺東分局	主管:王冬成	設計:王冬成	工程名稱:大武鄉大鳥村雅助集安安全排水改善工程	設計單位公司章	設計單位 森堡工程技術 Sample 顧問有限公司 地址:臺中市南屯區向心南路731號2樓 TEL:(04)2382-5022 FAX:(04)2382-0823	技師執業圖記 	圖序: 8 / 27	
	技師:王冬成	繪圖:翁英莉	圖名:橫斷面圖(一)					比例尺: 1/100
	校核:顏廣智	日期:1111年04月						